




Realisierung

Gesamtwurf und Detailplanung einer Musterbürofläche in Frankfurt am Main



Gestaltungsvarianten Küche

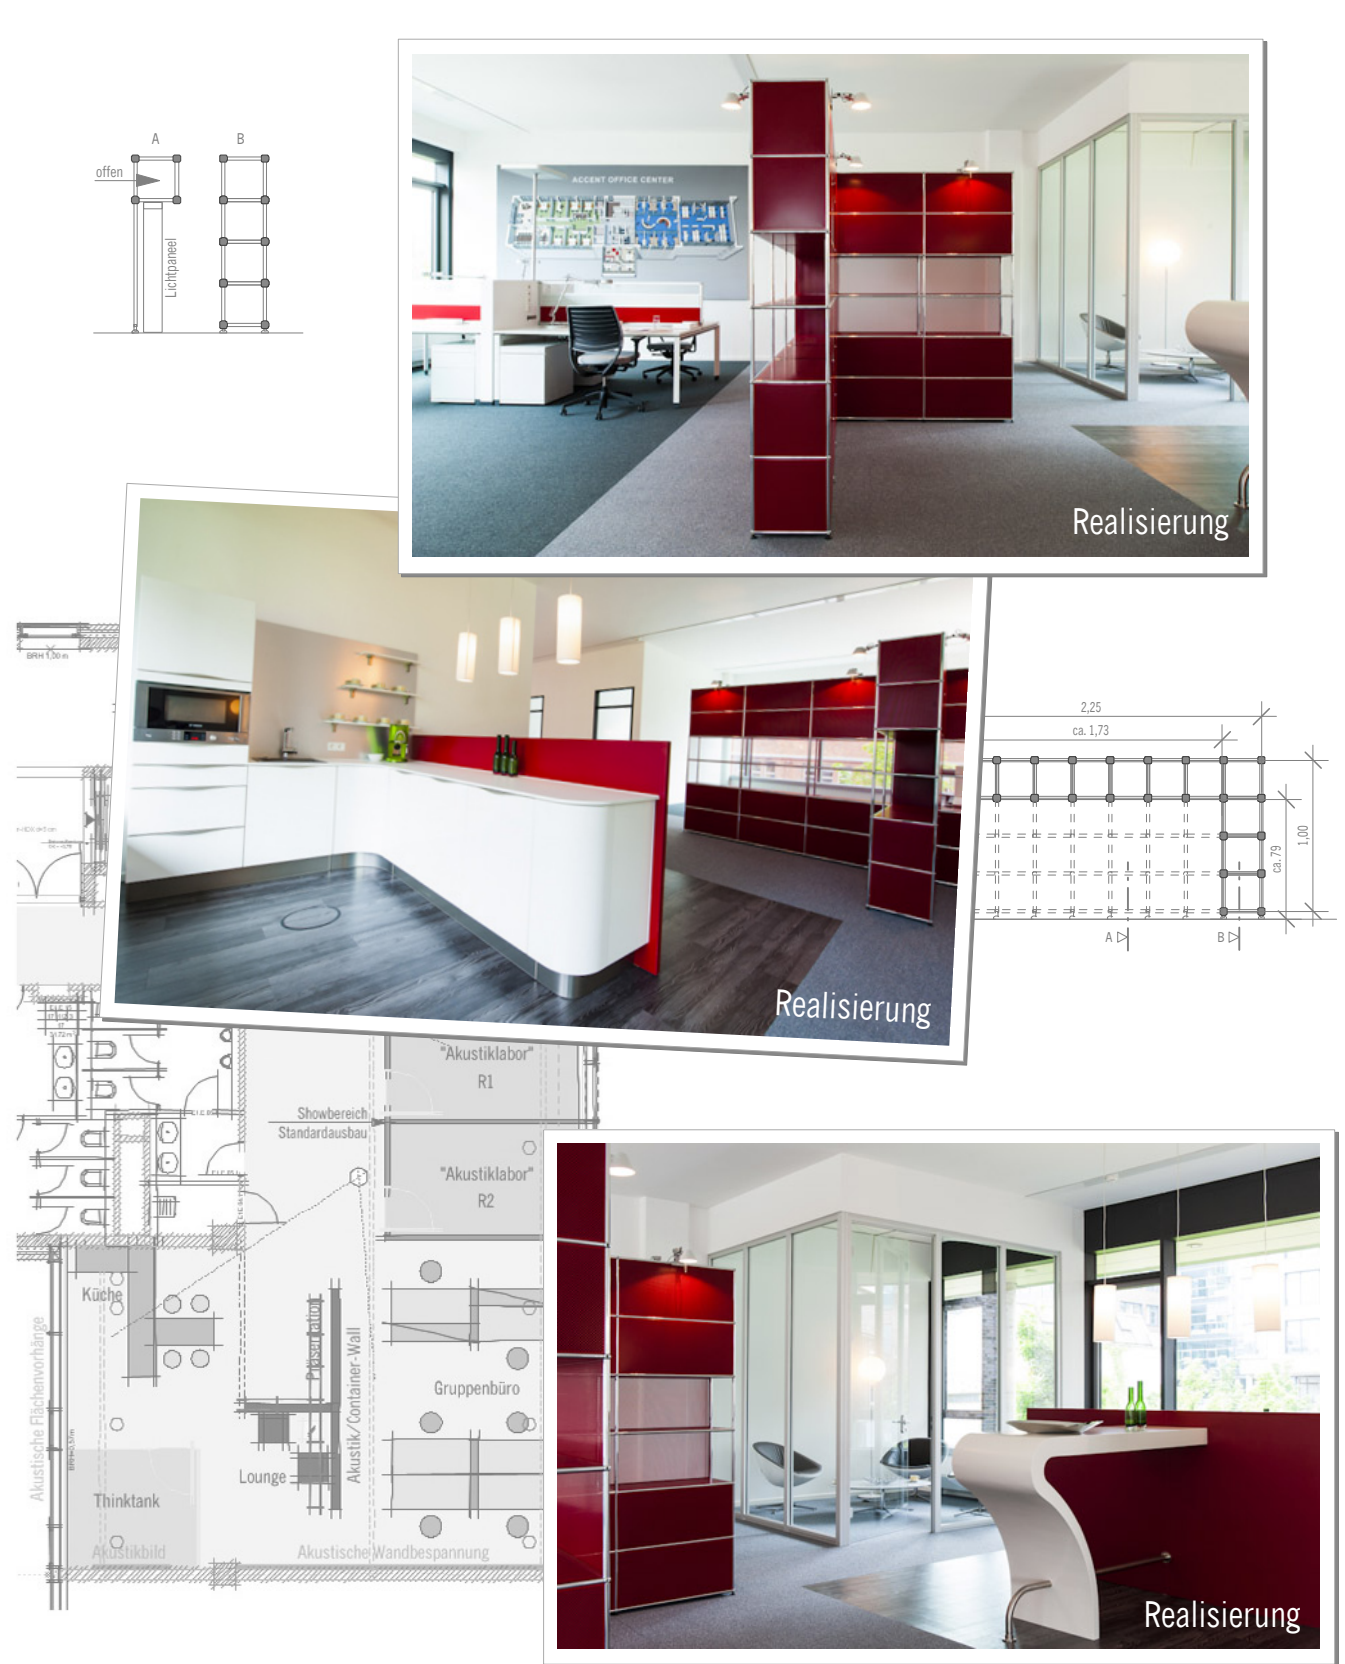

Realisierung

Realisierung

Realisierung